


POMIAR POWIERZCHNI NAJMU  
EMPARK – Budynek Orion, 2 p.

Najemca  
741.42 m<sup>2</sup>

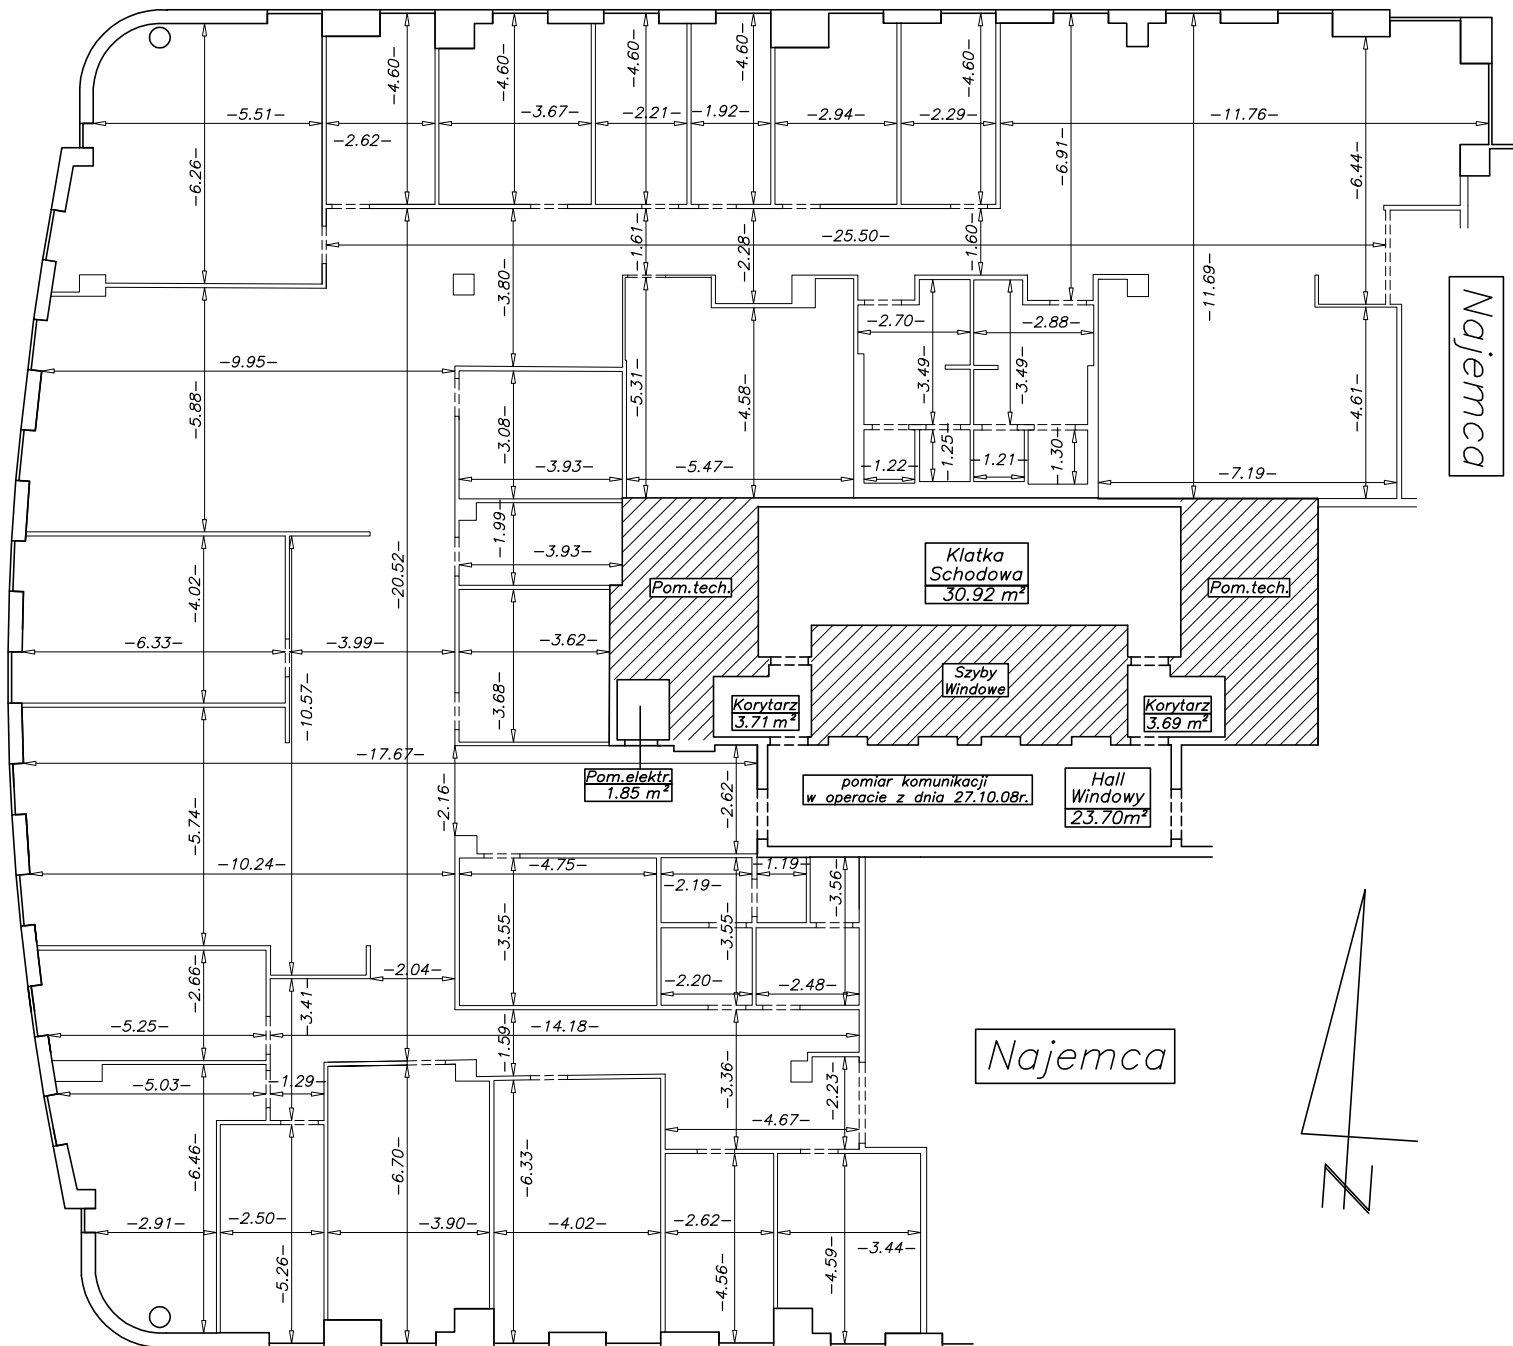

– pomiar wykonano wg normy ANSI/BOMA Z65.1-1996  
– wszystkie miary podano w metrach

EMPARK, MOKOTÓW BUSINESS PARK BUDYNEK ORION				Pomiar powierzchni pomieszczeń Rodzaj pracy
Nazwa lub symbol obiektu	Data	Imię i nazwisko podpis	Ulica ul. Postępu 18	PRZEDSIĘBIORSTWO GEODEZYJNE "GEOMEX" – Edward Zagrobelny 25-432 Kielce, ul. Nowaka Jeziorańskiego 41a Wykonawca:
Pomierzył	15.07 2010r.	Tomasz Rojewski	Dzielnica Mokotów	
Skartował			Miasto Warszawa	L.Ks.Rob.
Sprawdził		mgr. inż Edward Zagrobelny nr upr. 7070	Województwo mazowieckie	Szkiec nr