
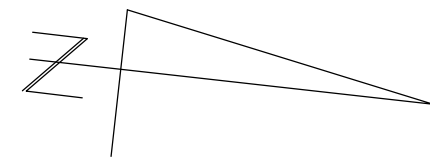


POMIAR POWIERZCHNI NAJMU EMPARK – Budynek TAURUS 11p.


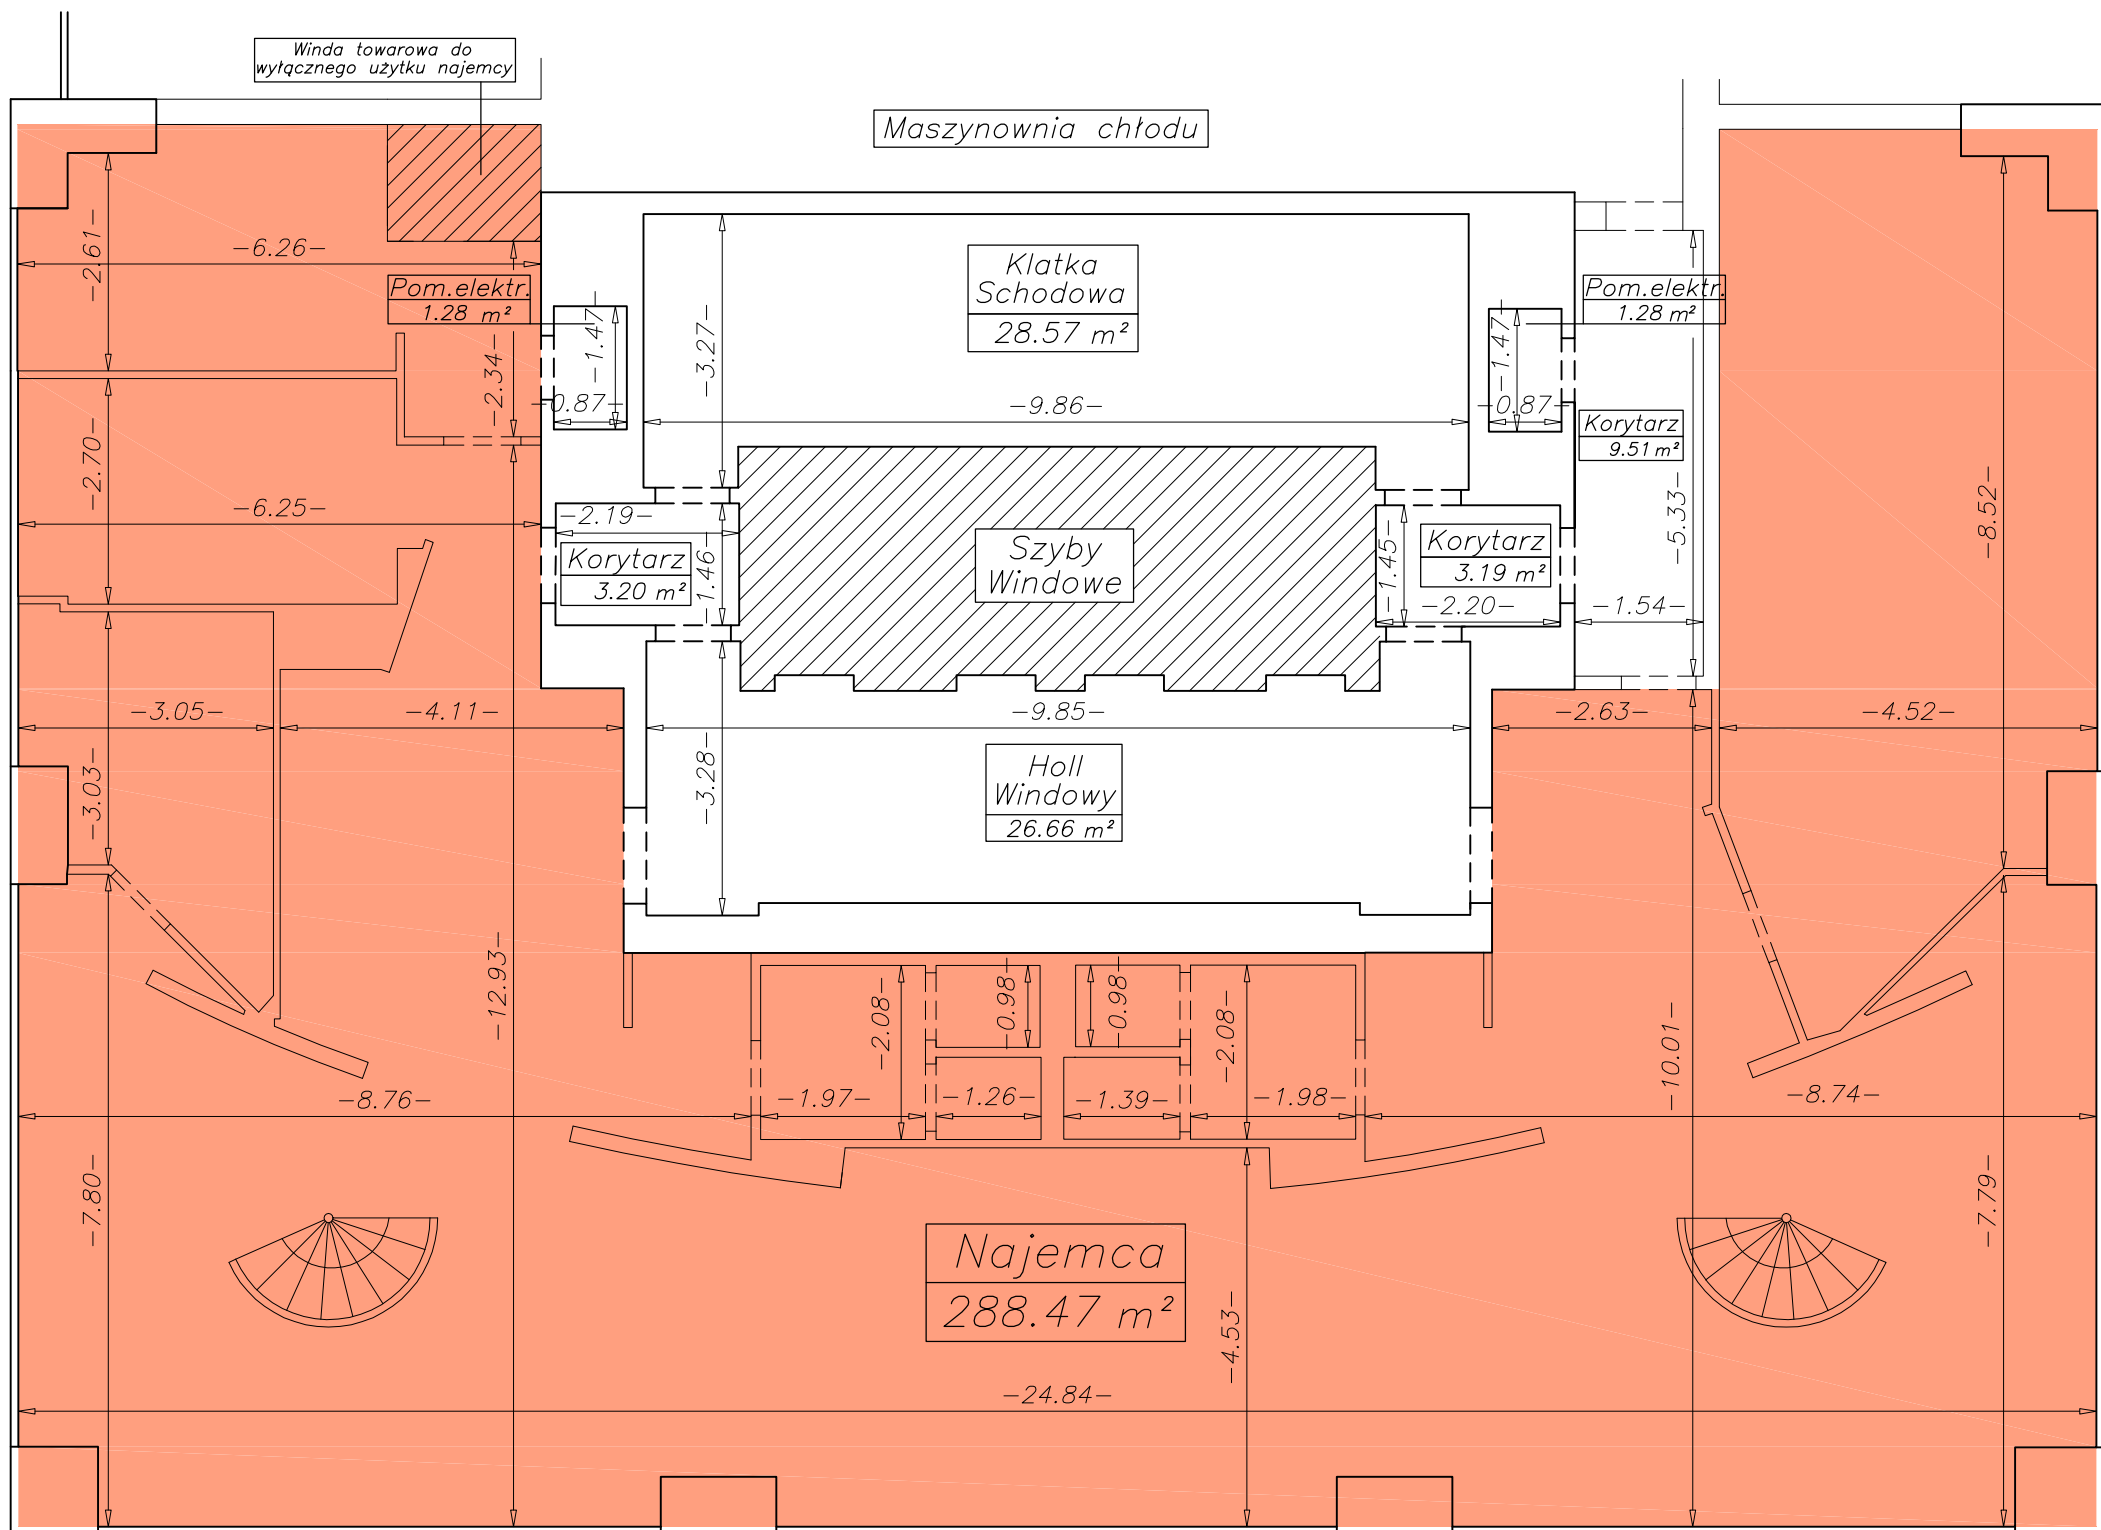


- pomiar wykonano wg normy ANSI/BOMA Z65.1-1996
- wszystkie miary podano w metrach

EMPARK, MOKOTÓW BUSINESS PARK BUDYNEK TAURUS				Pomiar powierzchni pomieszczeń Rodzaj pracy
Nazwa lub symbol obiektu	Data	Imię i nazwisko podpis	Ulica ul. Wołoska 5	PRZEDSIĘBIORSTWO GEODEZYJNE "GEOMEX" – Edward Zagrobelny 25-432 Kielce, ul. Nowaka Jeziorańskiego 41a Wykonawca:
Pomierzył	09.09 2011r.	inż. Tomasz Rojewski	Dzielnica Mokotów	
Skartował			Miasto Warszawa	L.Ks.Rob.
Sprawdził		mgr. inż Edward Zagrobelny nr upr. 7070	Województwo mazowieckie	Szkic nr

POMIAR POWIERZCHNI NAJMU

EMPARK – Budynek TAURUS antresola

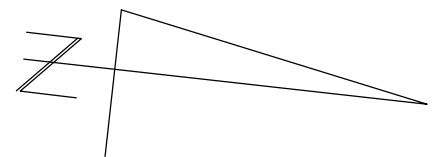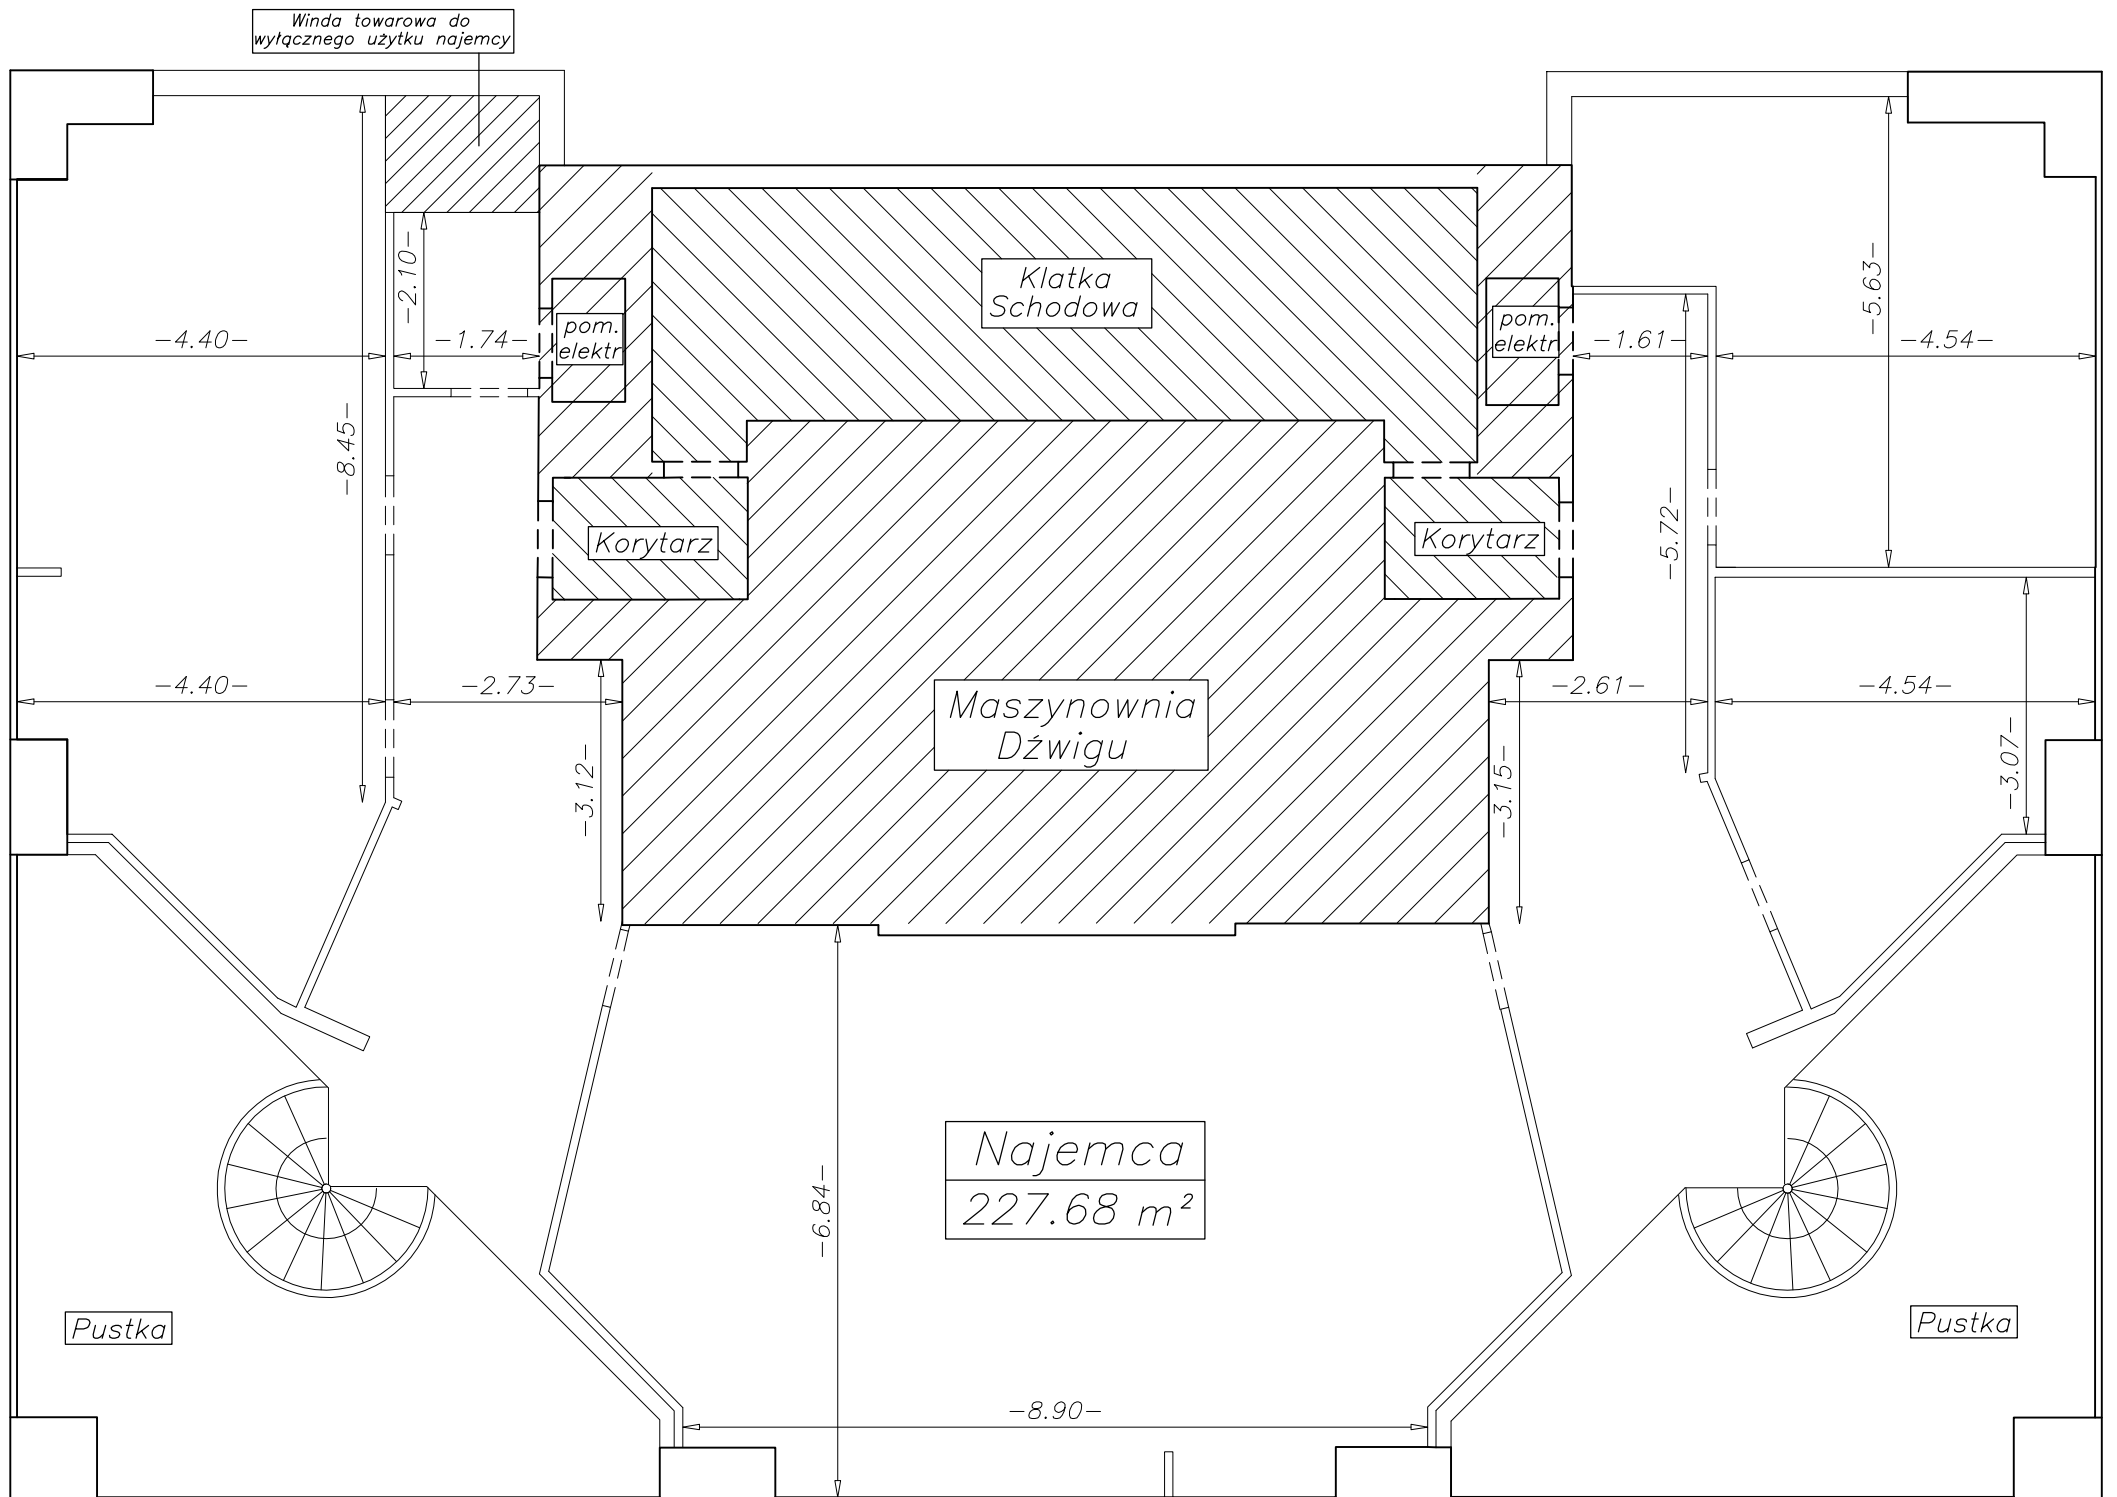

– pomiar wykonano wg normy ANSI/BOMA Z65.1-1996
 – wszystkie miary podano w metrach

EMPARK, MOKOTÓW BUSINESS PARK BUDYNEK TAURUS				Pomiar powierzchni pomieszczeń Rodzaj pracy
Nazwa lub symbol obiektu	Data	Imię i nazwisko podpis	Ulica ul. Wołoska 5	PRZEDSIĘBIORSTWO GEODEZYJNE "GEOMEX" – Edward Zagrobelny 25-432 Kielce, ul. Nowaka Jeziorańskiego 41a Wykonawca:
Pomierzył	09.09 2011r.	inż. Tomasz Rojewski	Dzielnica Mokotów	
Skartował			Miasto Warszawa	L.Ks.Rob.
Sprawdził		mgr. inż Edward Zagrobelny nr upr. 7070	Województwo mazowieckie	Szkic nr